


SSR

Plan

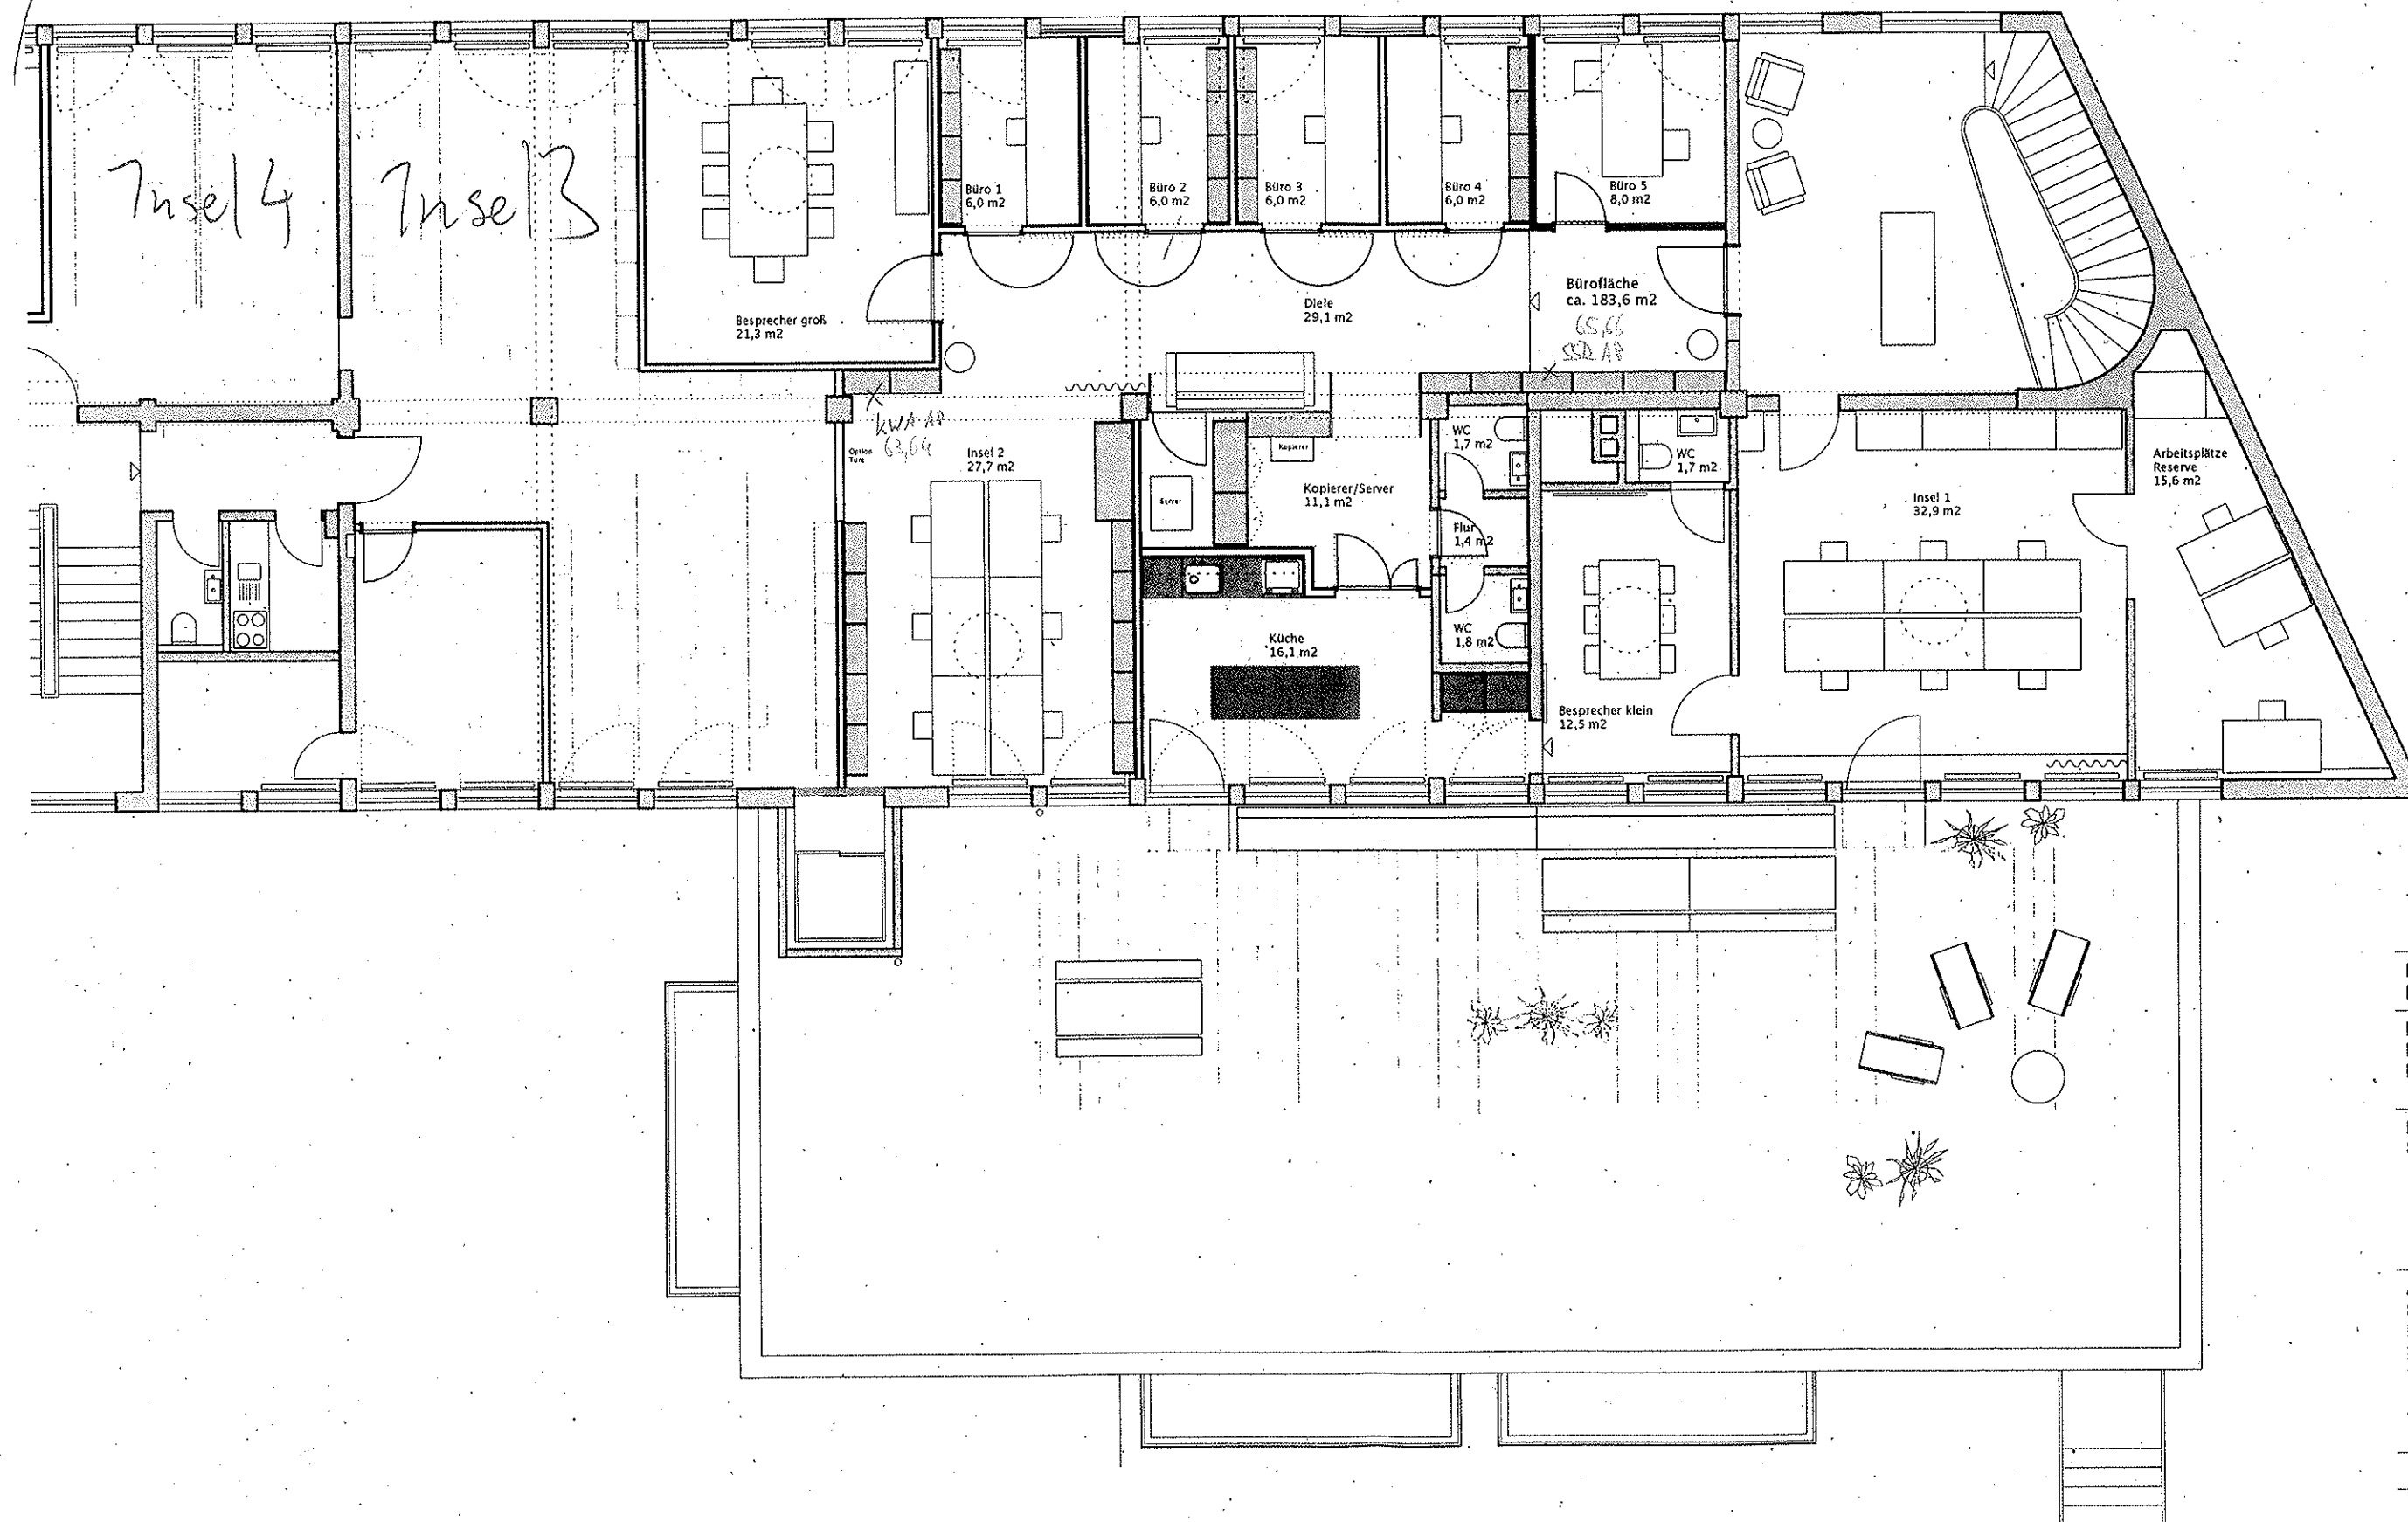

Inhalt:
Entwurf zur Abstimmung

Projekt:
Dom-Pedro-Str. 7
Büroumbau 1.OG

Bauherr:
STUDIO | STADT | REGION

Architekt:
STUDIO | STADT | REGION
Förster Kurz Architekten & Stadtplaner
Partnerschaft mbB
Dom-Pedro-Str. 7
D-80637 München
T: (089) 904 21 39 -0 F: -99
info@studio-stadt-region.de

Planformat: A3

Maßstab: 1:100
Datum: 02.08.2024
Gez: jk